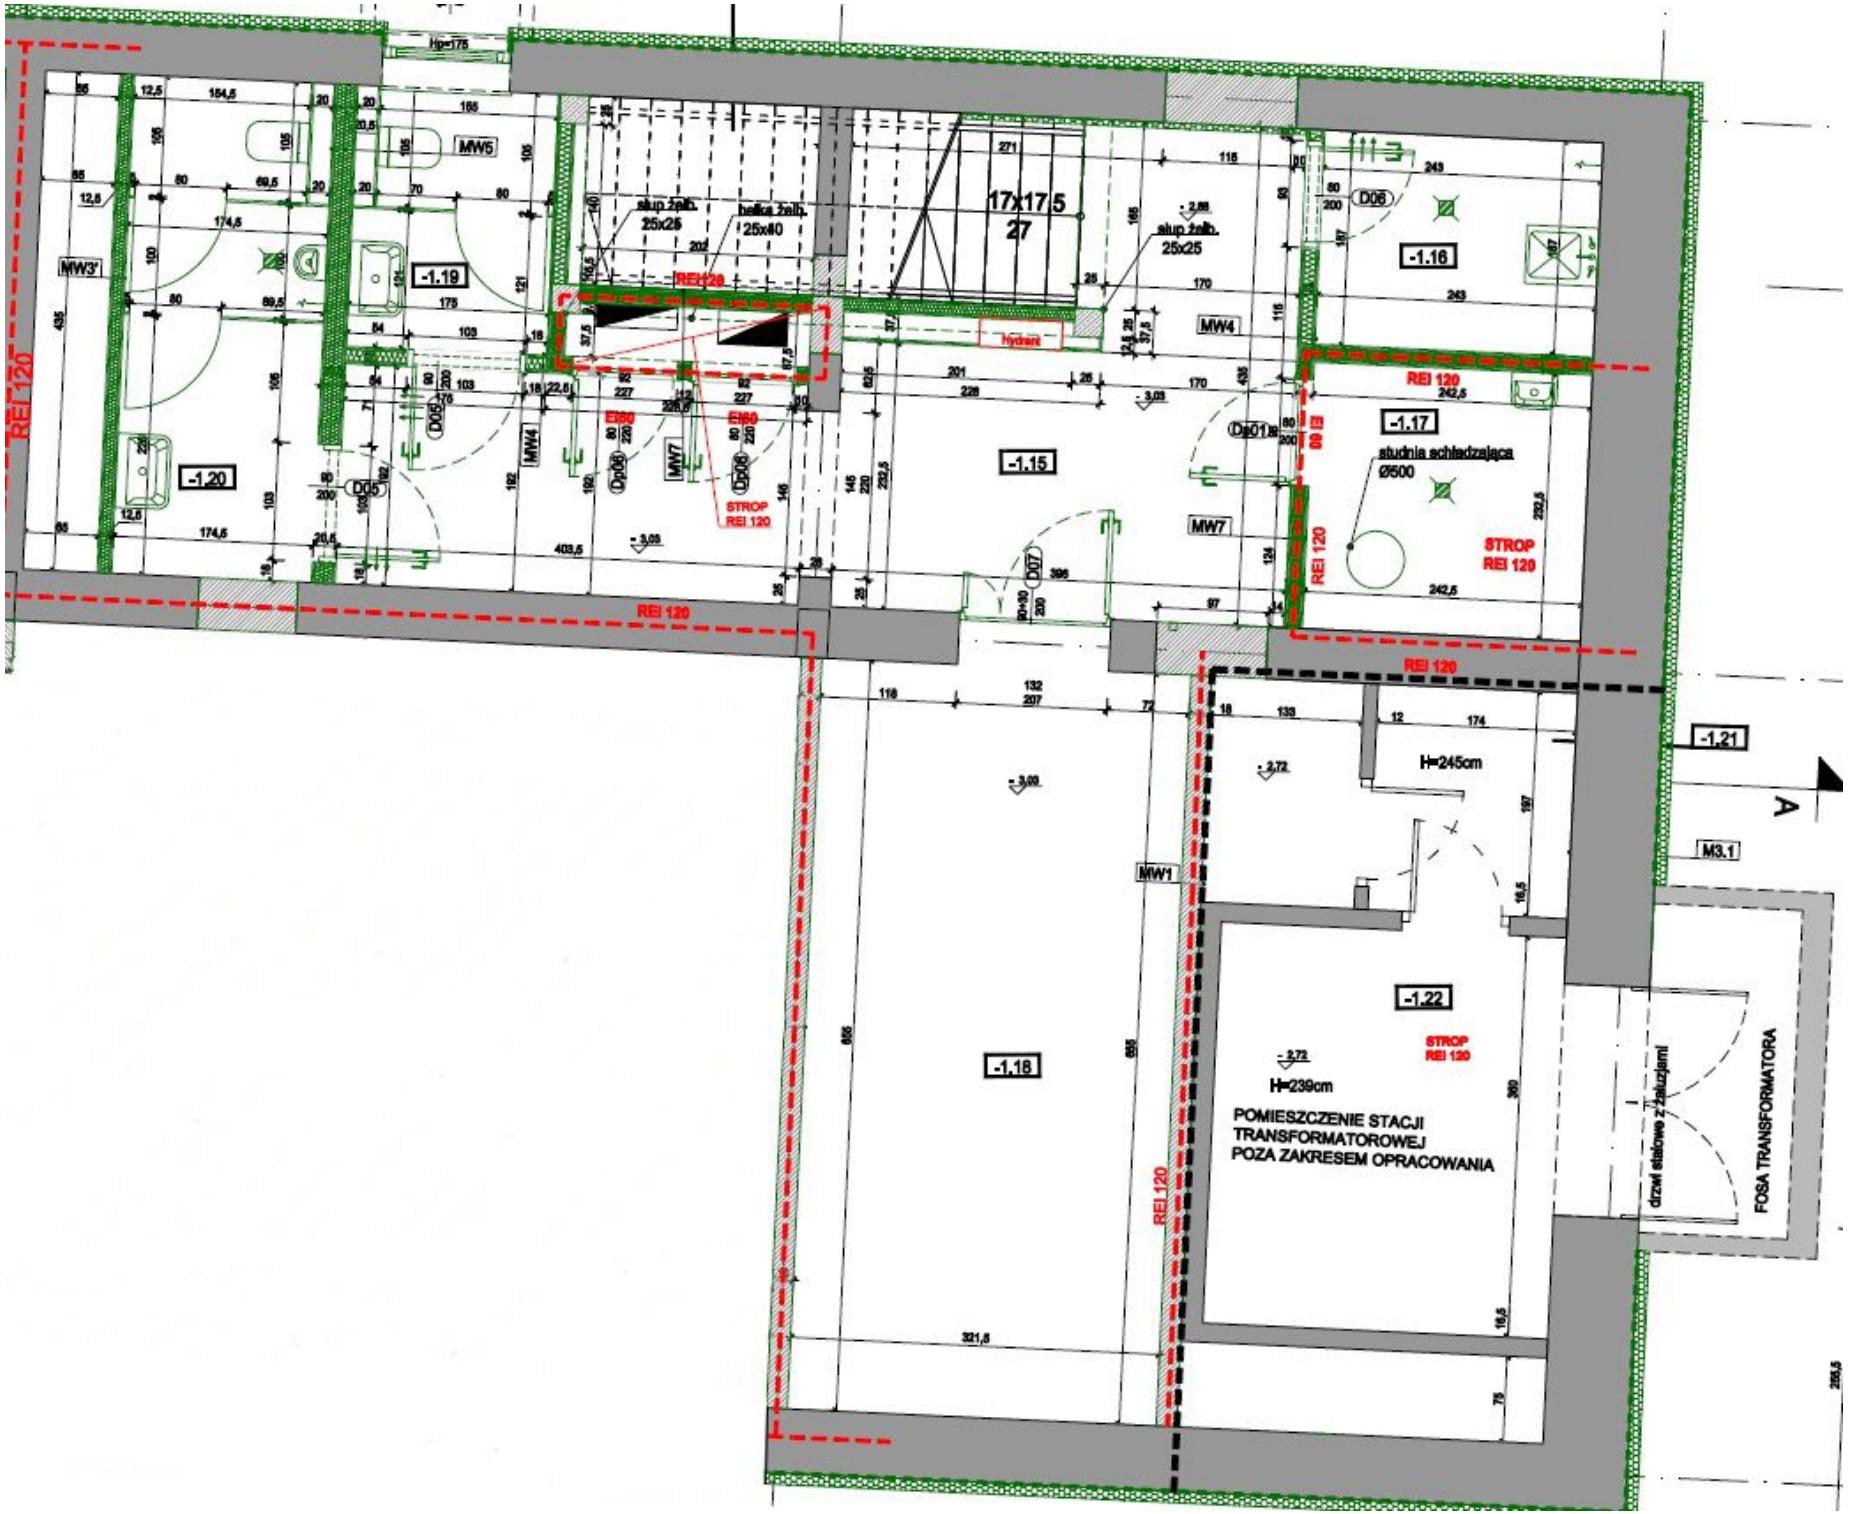

REI 120
-1.20
-1.19
-1.15
-1.16
-1.17
-1.18
-1.21
-1.22
MW1
MW3'
MW4
MW5
MW7
D05
D06
D07
Dp06
Dp01
Hp=175
17x17,5
27
słup żelb. 25x25
belka żelb. 25x40
Hydrant
EI60
STROP REI 120
studnia schładzająca Ø500
H=245cm
H=239cm
POMIESZCZENIE STACJI TRANSFORMATOROWEJ POZA ZAKRESEM OPRACOWANIA
drzwi stalowe z żaluzjami
FOSA TRANSFORMATORA
M3.1
A